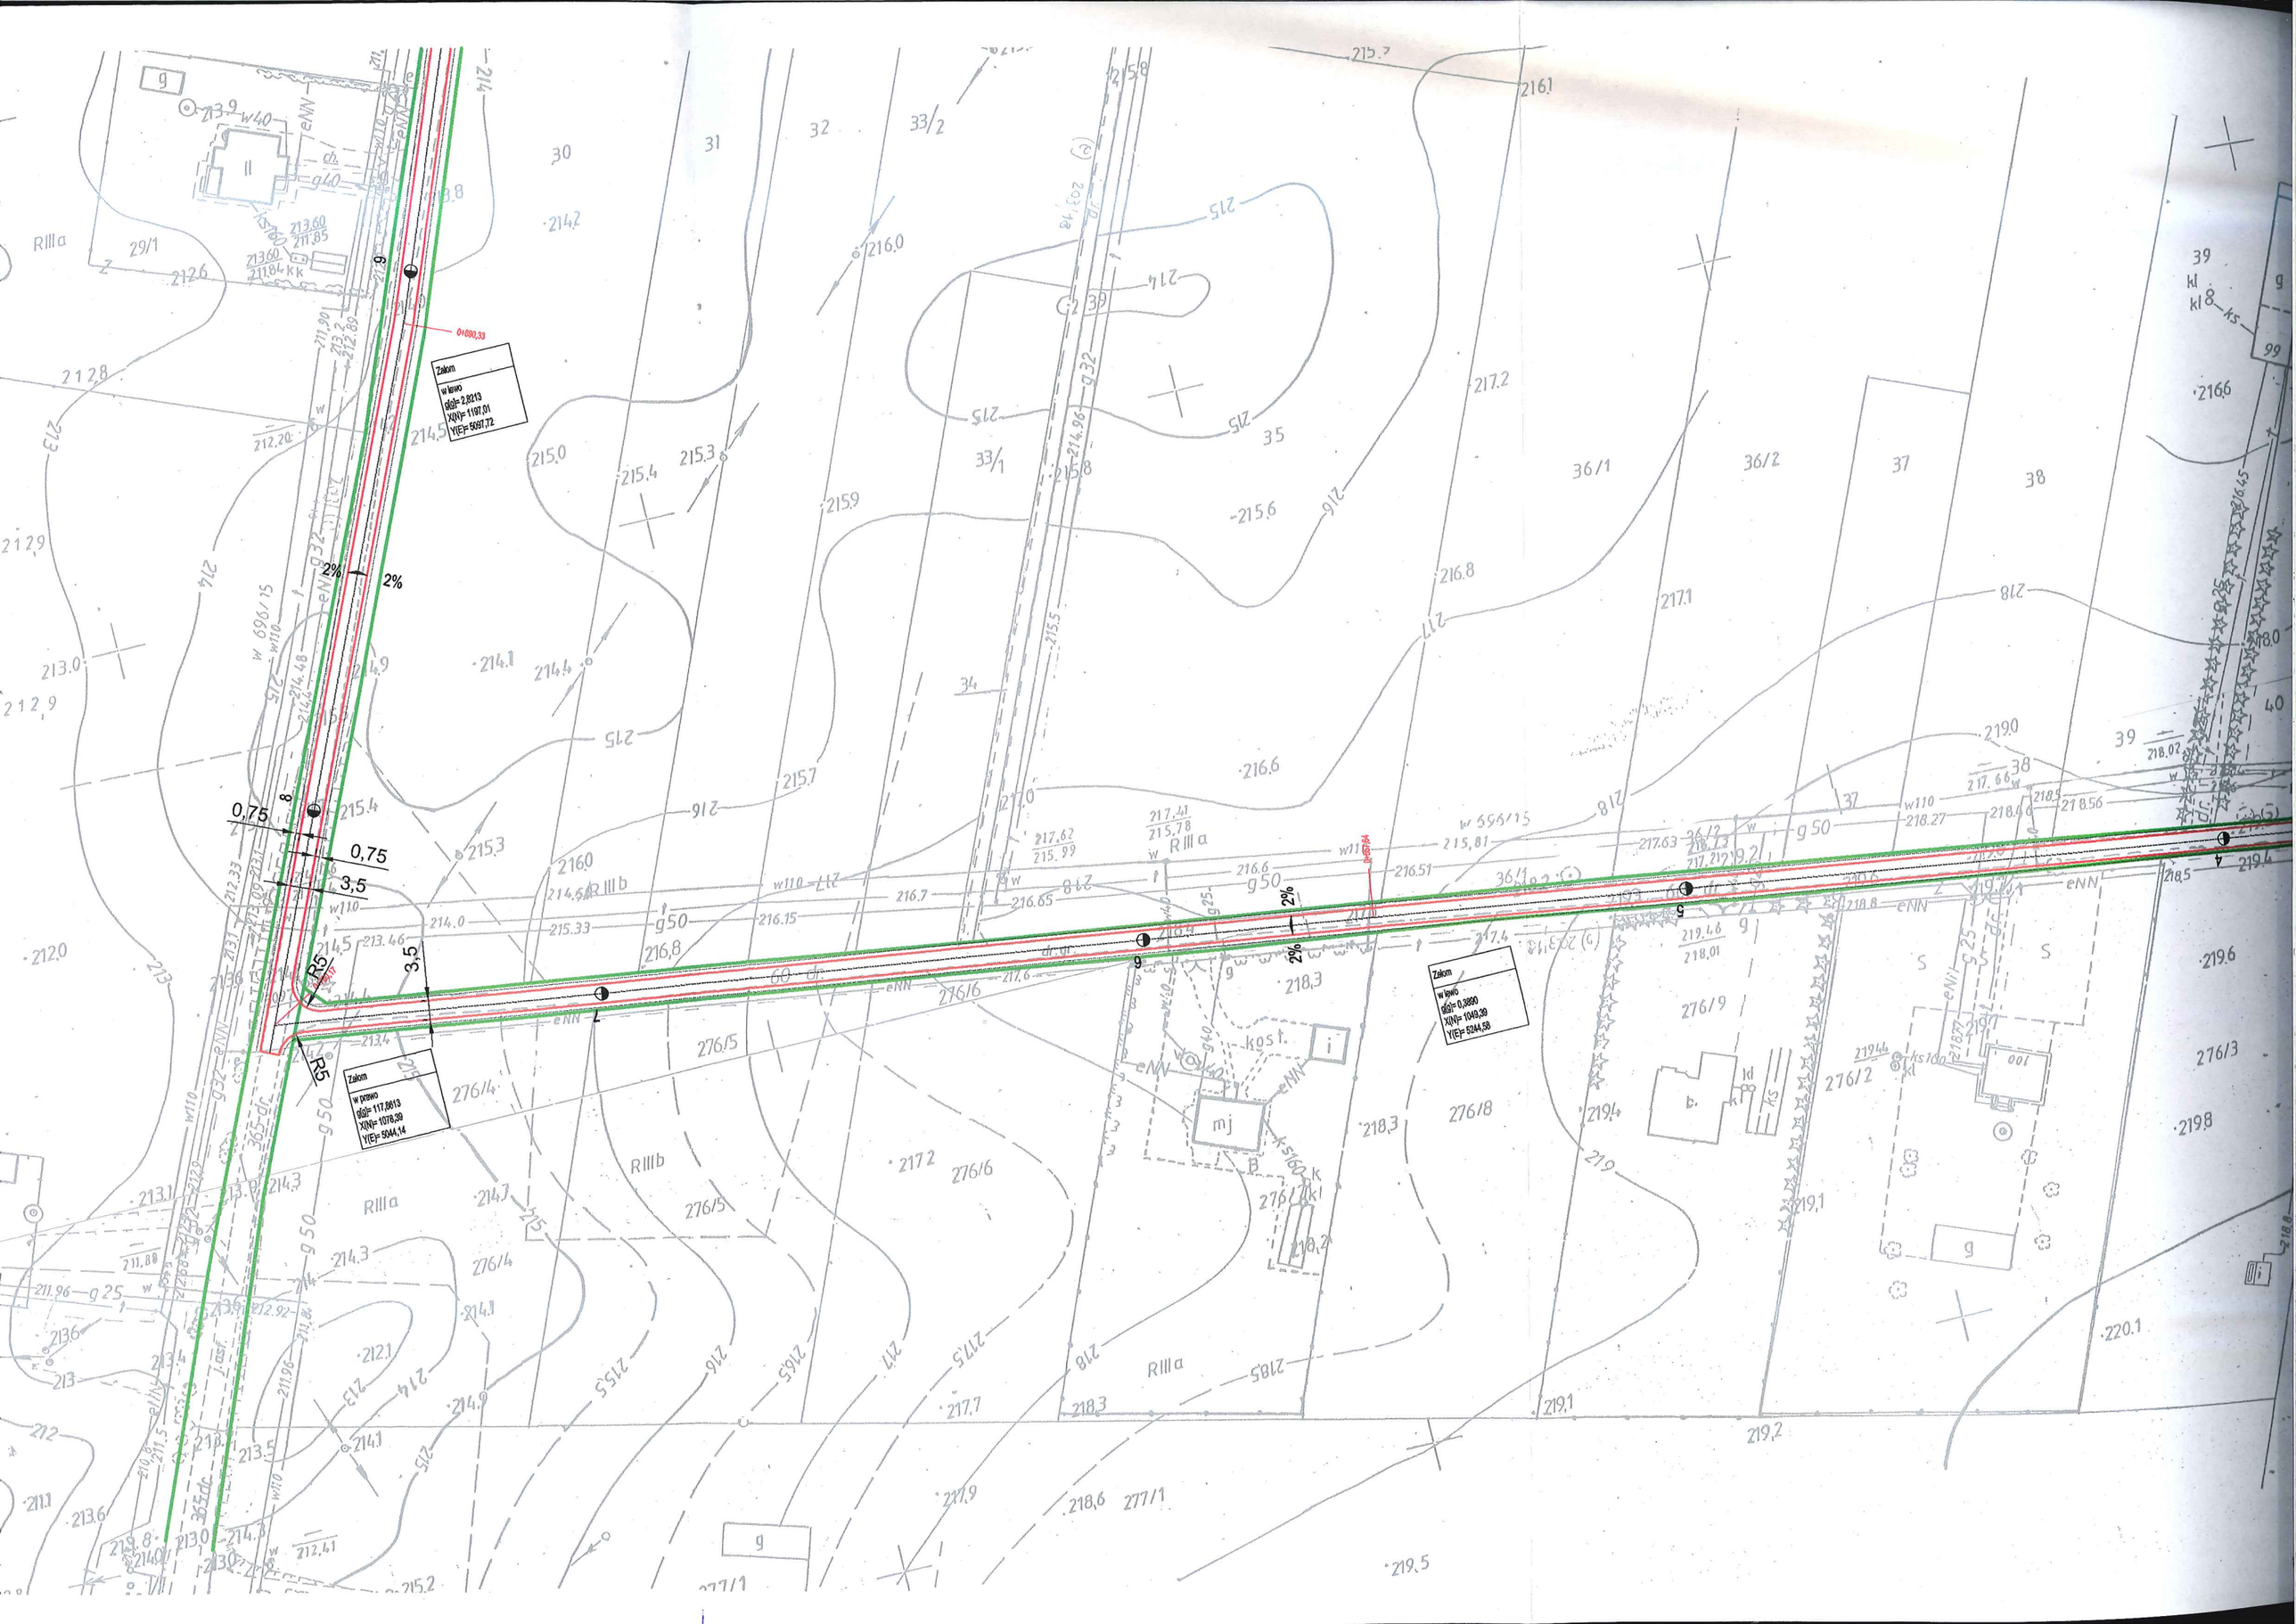

Zakom
w lewo
g(g)= 2,8213
X(N)= 1197,01
Y(E)= 5097,72
Zakom
w prawo
g(g)= 117,8613
X(N)= 1078,39
Y(E)= 5044,14
Zakom
w lewo
g(g)= 0,3890
X(N)= 1049,39
Y(E)= 5244,58
0,75
0,75
3,5
3,5
R5
R5
2%
2%
2%
2%

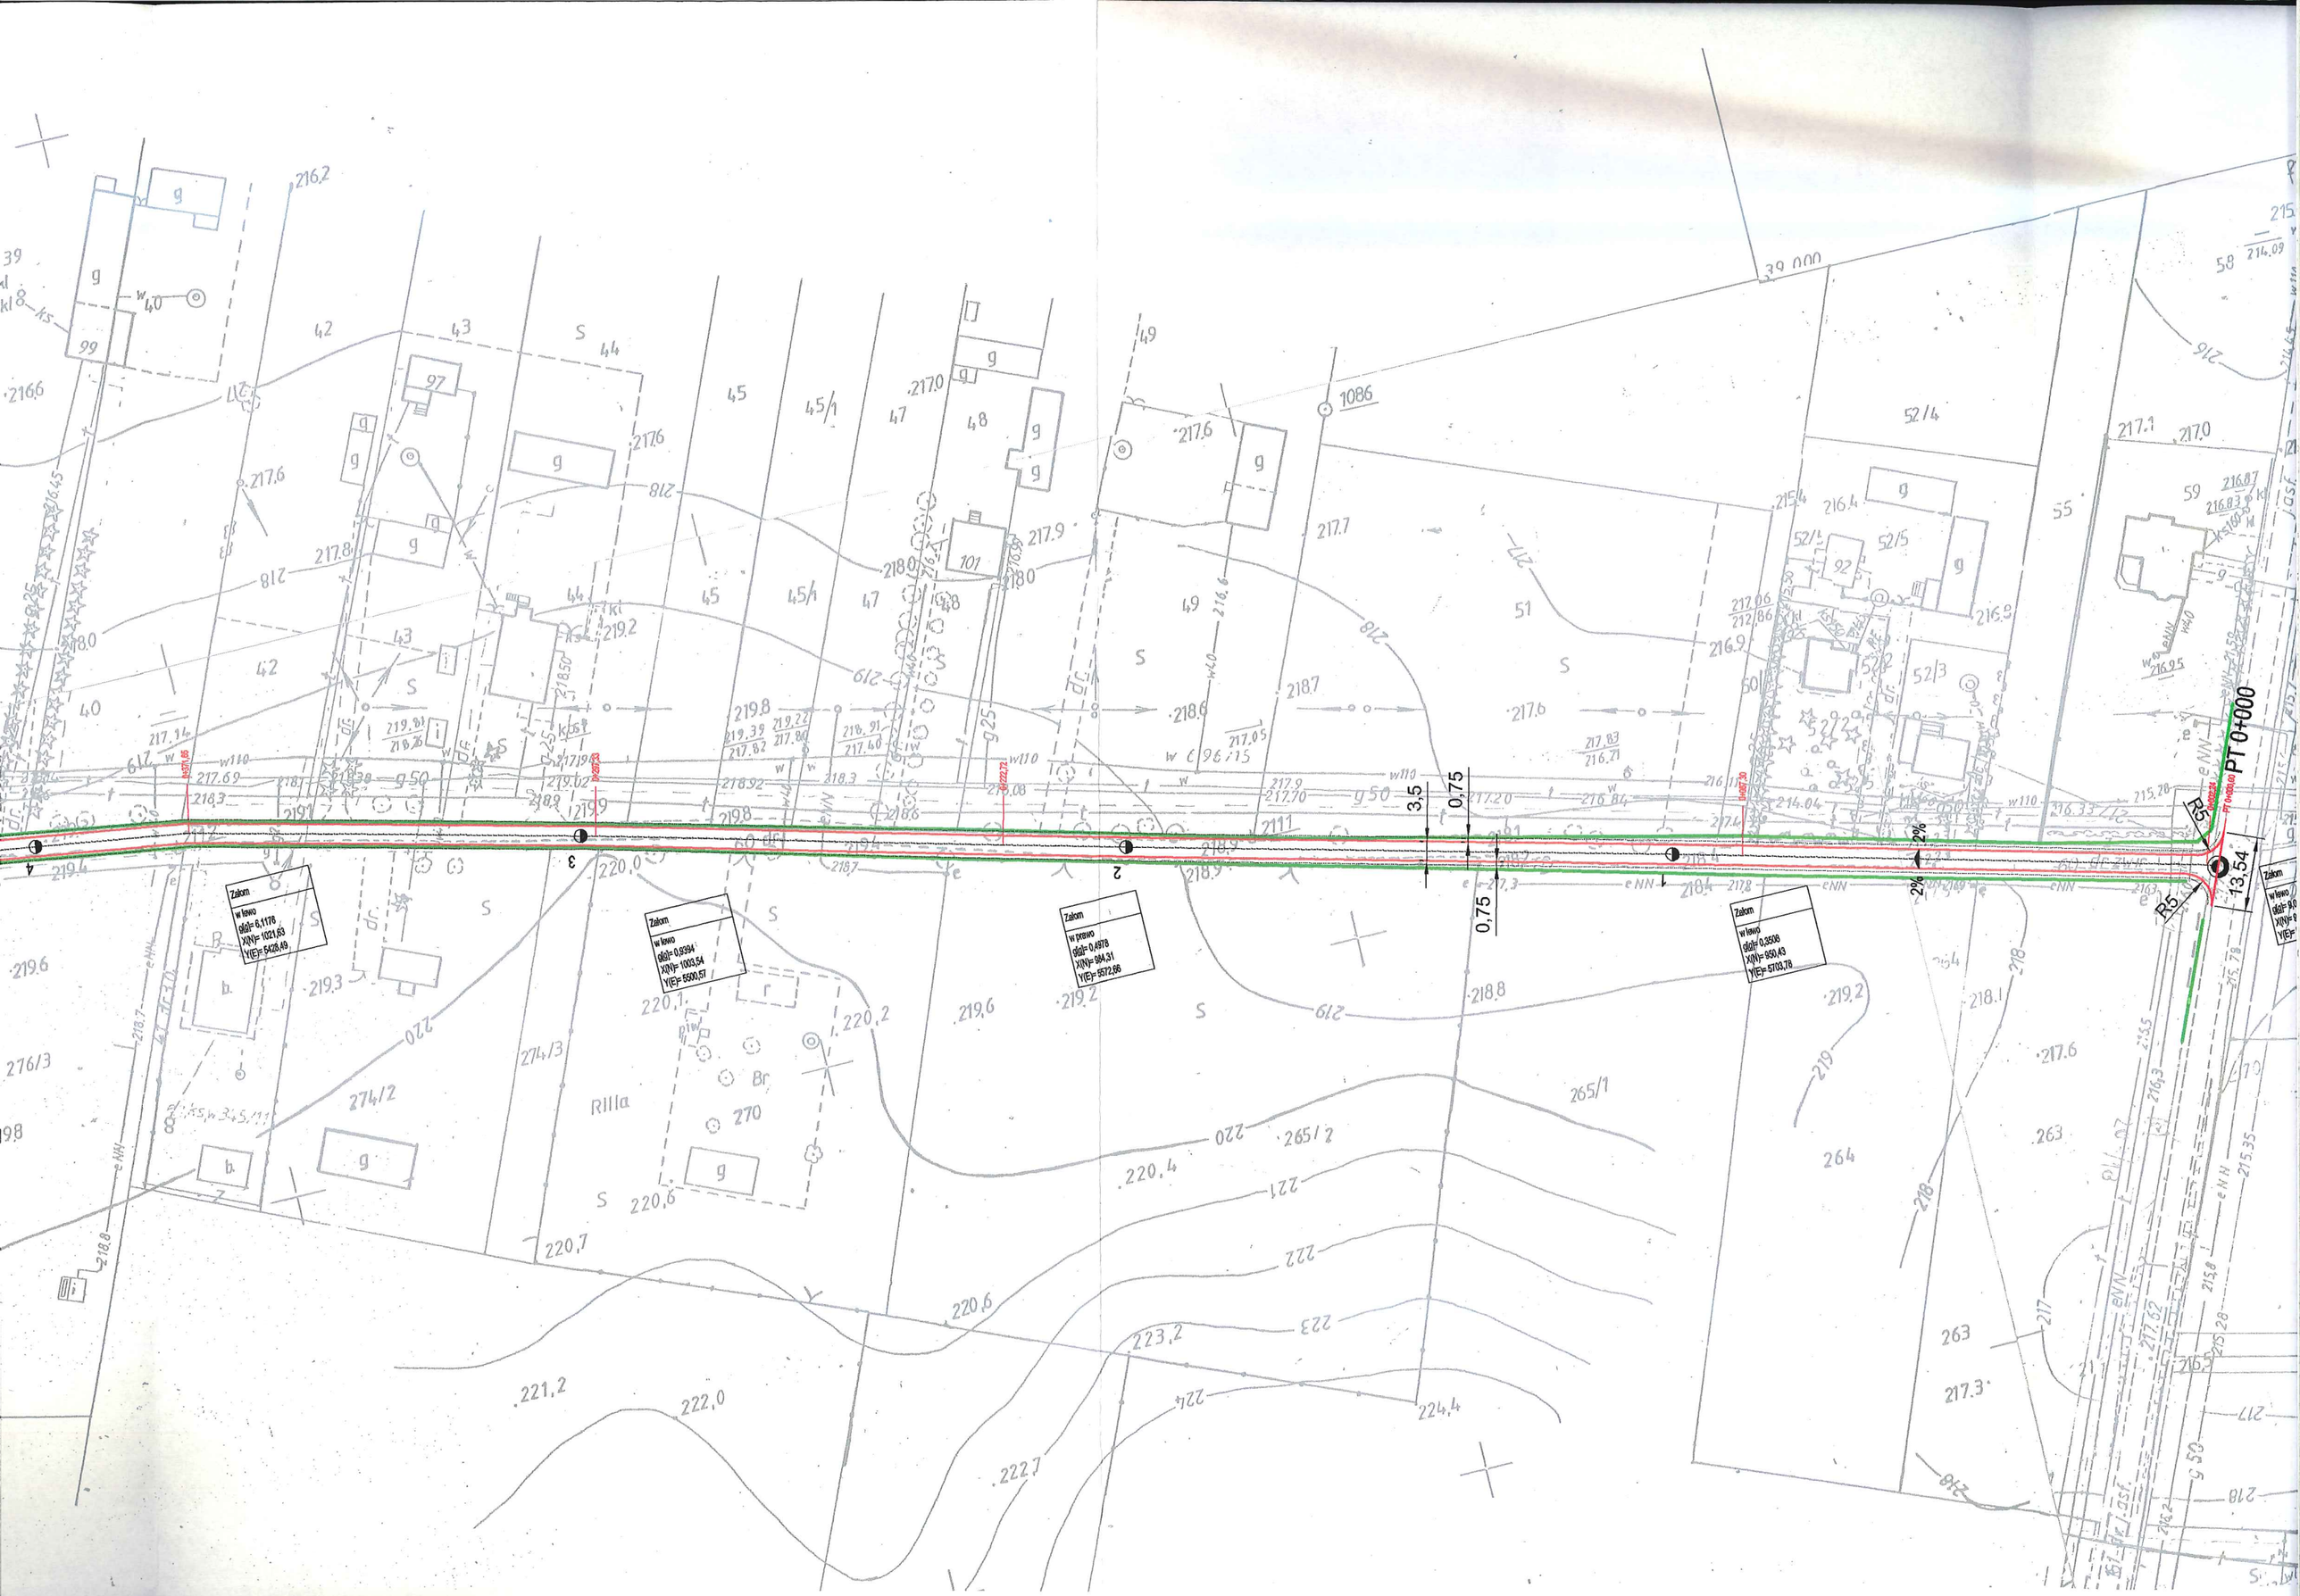

PT 0+000
R5
13,54
3,5
0,75
0,75
2%
2%
Zalom
w lewo
g(g)= 6,1176
X(N)= 1021,63
Y(E)= 5428,49
Zalom
w lewo
g(g)= 0,9394
X(N)= 1003,54
Y(E)= 5500,57
Zalom
w prawo
g(g)= 0,4978
X(N)= 984,31
Y(E)= 5572,66
Zalom
w lewo
g(g)= 0,3508
X(N)= 950,43
Y(E)= 5703,78

Przebudowa drogi gminnej nr 106917L - dz.nr ewid. 60 i 365
w miejscowości Maszki
(obręb geodezyjny Maszki Wojciechowskie)
odcinek o długości 990 m.

Plan Sytuacyjny

SKALA 1:1000

LEGENDA:

- krawędź drogi gminnej
- krawędź drogi gminnej
- pobocze z kruszywa szer 0,75 m
- granica pasa drogowego

mgr inż. Łukasz Filin
uprawnienia budowlane do projektowania
bez ograniczeń w specjalności drogowej
Nr ewid. LUB/0158/POOD/11

rys. nr 3