Przebudowa drogi gminnej nr 112575L - dz.nr ewid. 735 w miejscowości Maszki (obręb geodezyjny Maszki Wojciechowskie) i dz. nr ewid. 793 w miejscowości Maszki k. Wojciechowa (obręb geodezyjny Maszki Palikijskie), odcinek o długości 990 m.

PRZEKRÓJ NORMALNY
km 0+680 - km 0+750
SKALA
1:50

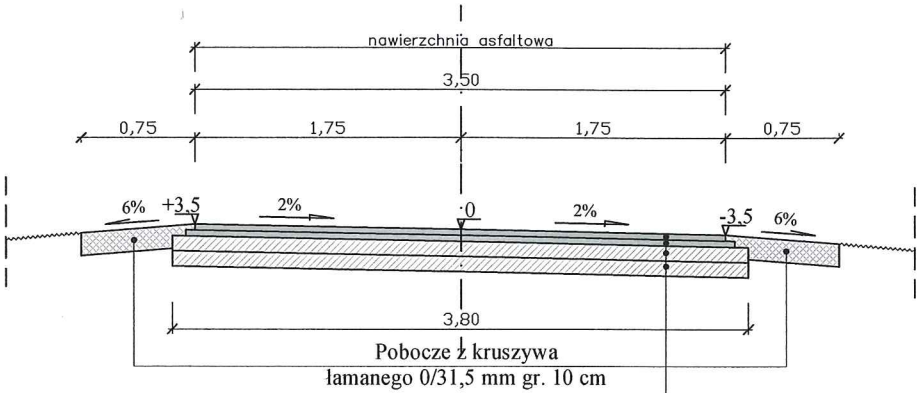

Konstrukcja nawierzchni	
Warastwa ścieralna z BA (AC 11 S 50/70) dla KR 1/2	4 cm
Warstwa wiążąca z BA (AC 11 W 50/70) dla KR 1/2	4 cm
Warstwa górna podbudowy z kruszywa łamanego 0/31,5 mm	min. 10 cm
Warstwa wyrównawcza z kruszywa łamanego 0/31,5 mm	10 cm (średnio)
istniejąca nawierzchnia z kruszywa gr. 20 -25 cm	RAZEM = 28 cm

mgr inż. Łukasz Filin
uprawnienia budowlane do projektowania
bez ograniczeń w specjalności drogowej
Nr ewid. LUB/0158/POOD/11

Rys. nr 4a