


Przebudowa drogi gminnej nr 106917L - dz.nr ewid. 60 i 365  
 w miejscowości Maszki  
 (obręb geodezyjny Maszki Wojciechowskie)  
 odcinek o długości 990 m.

Plan Sytuacyjny

SKALA 1:1000

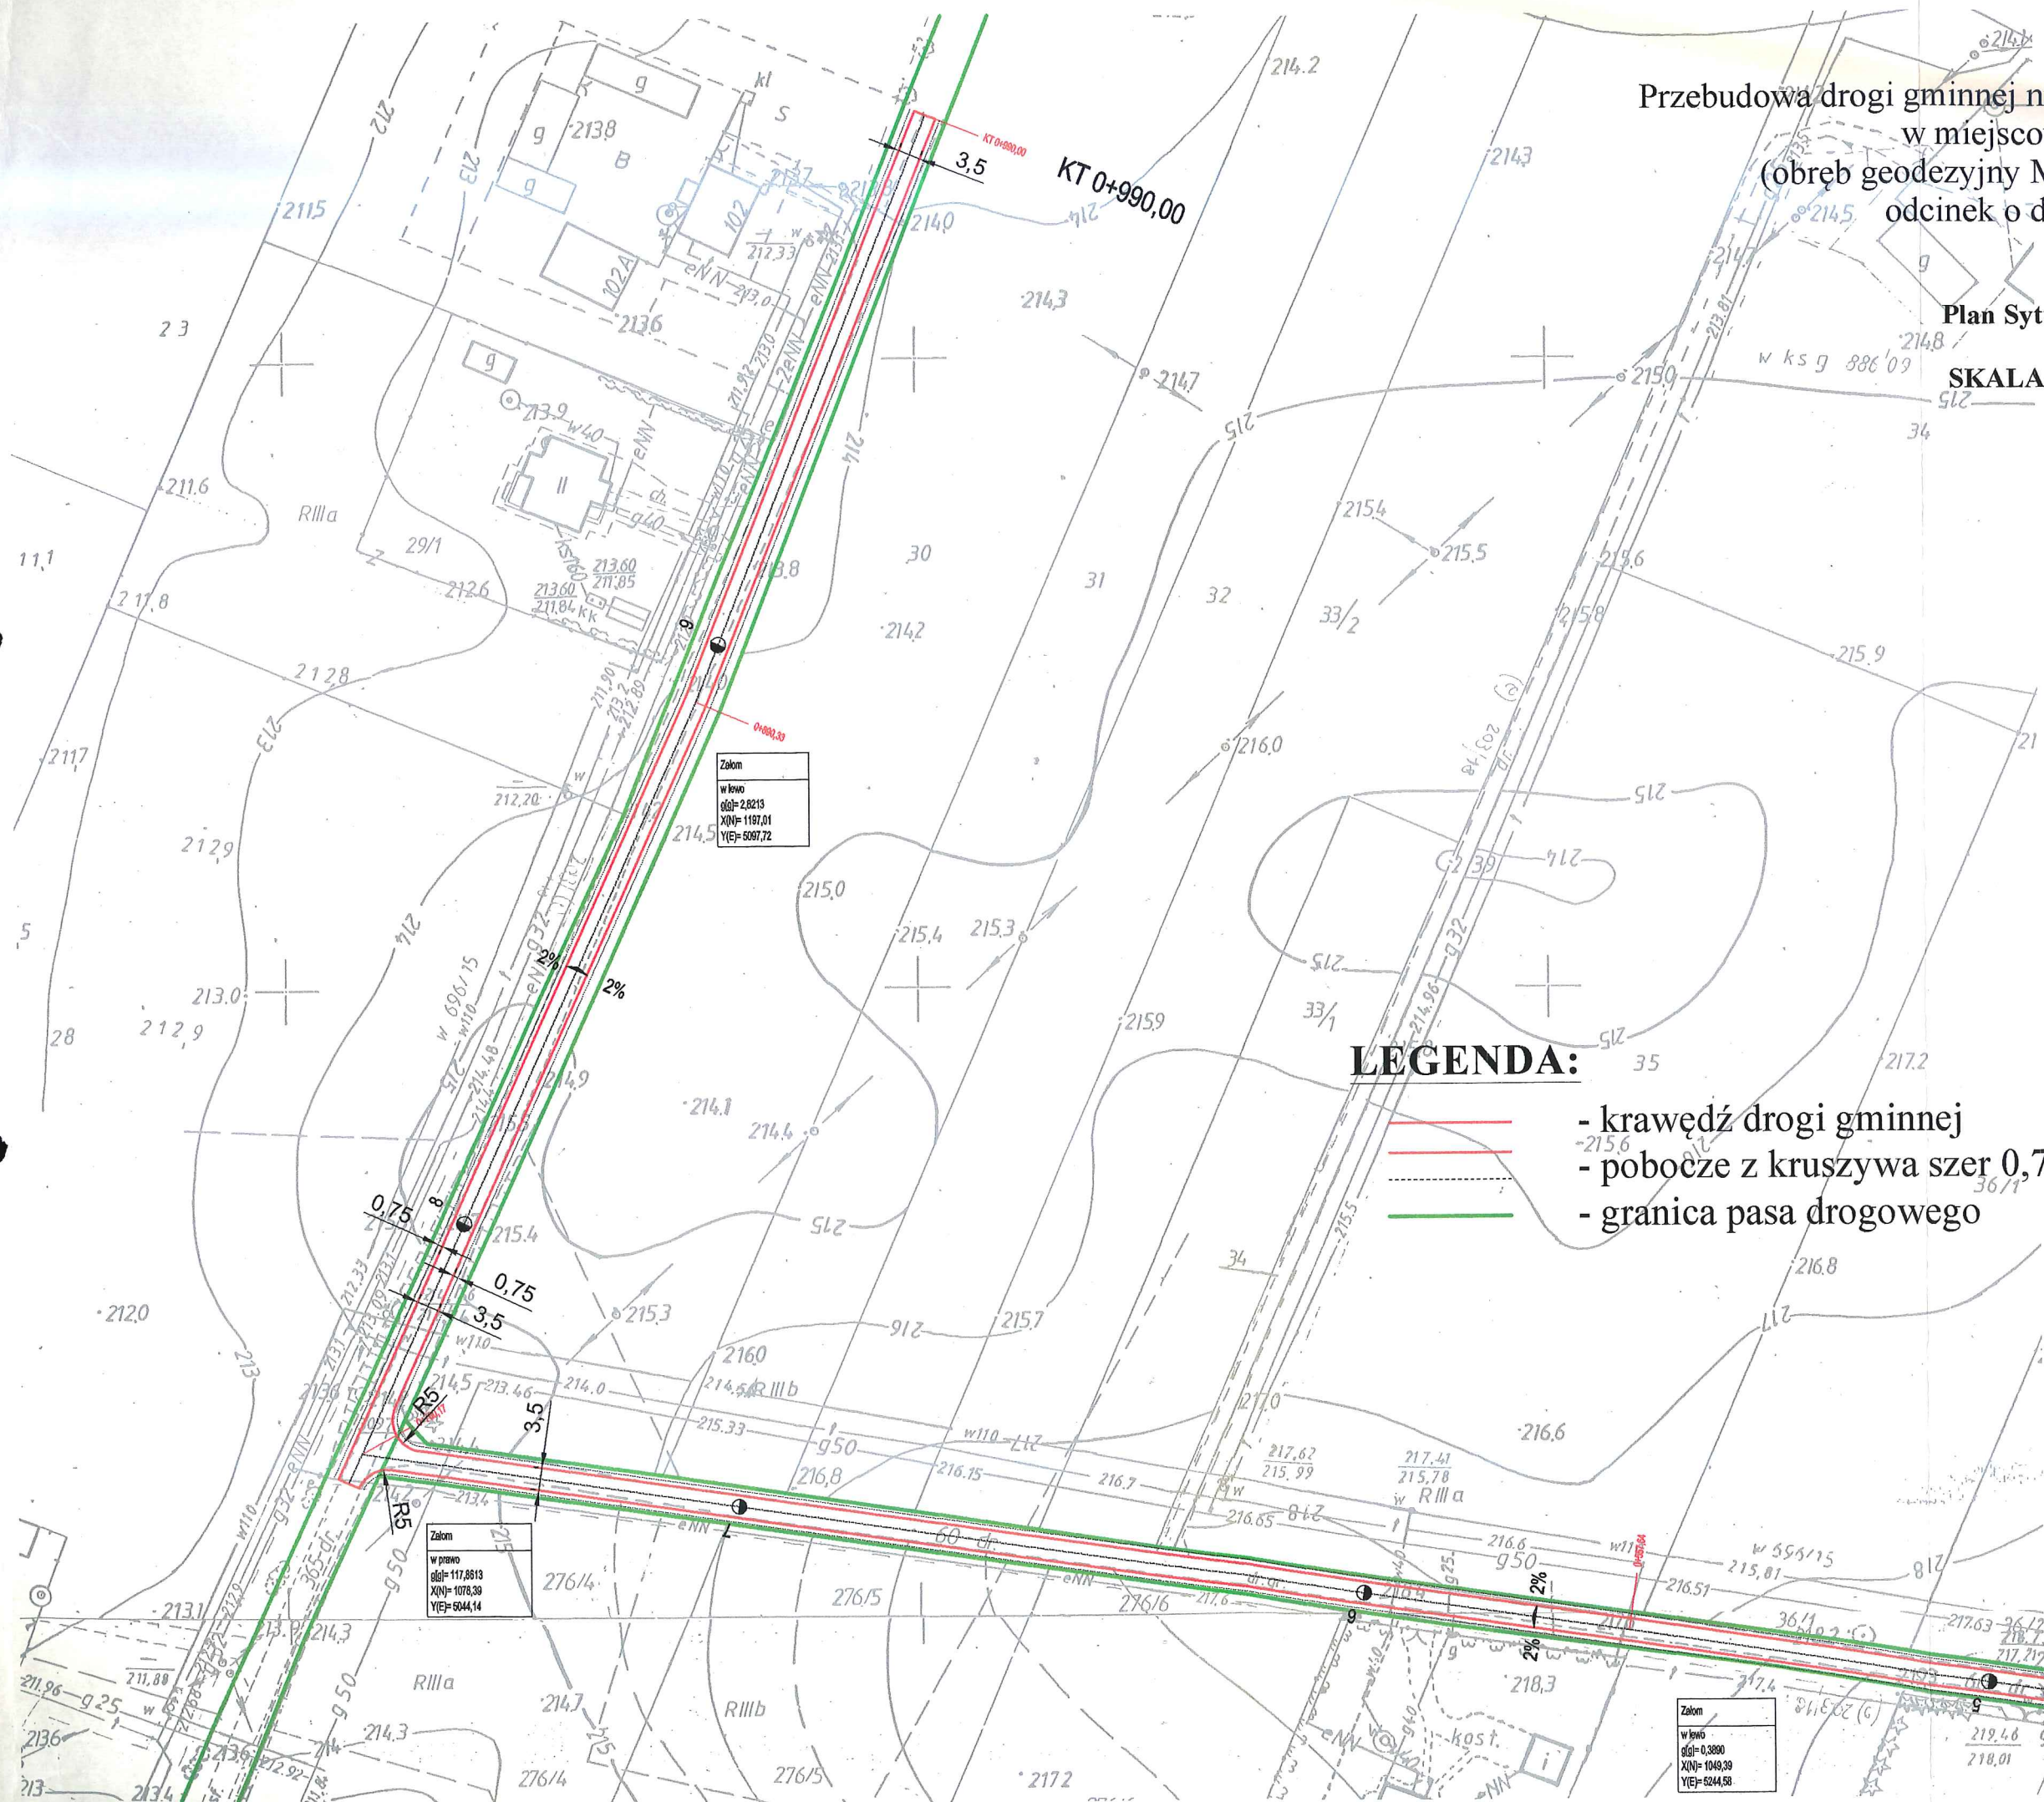

Zalozn  
 w kw. 28213  
 X(N)= 1197,01  
 Y(E)= 5097,72

Zalozn  
 w kw. 117,8813  
 X(N)= 1078,39  
 Y(E)= 5044,14

Zalozn  
 w kw. 0,3890  
 X(N)= 1049,39  
 Y(E)= 5244,58

**LEGENDA:**

- - krawędź drogi gminnej
- - pobocze z kruszywa szer 0,75 m
- - granica pasa drogowego

**mgr inż. Łukasz Filin**  
 uprawnienia budowlane do projektowania  
 bez ograniczeń w specjalności drogowej  
 Nr ewid. LUB/0158/POD/11