


Przebudowa drogi gminnej nr 106917L - dz.nr
 ewid. 60 i 365 w miejscowości Maszki (obręb
 geodezyjny Maszki Wojciechowskie) odcinek
 o długości 990 m.

PRZEKRÓJ NORMALNY
SKALA
1:50

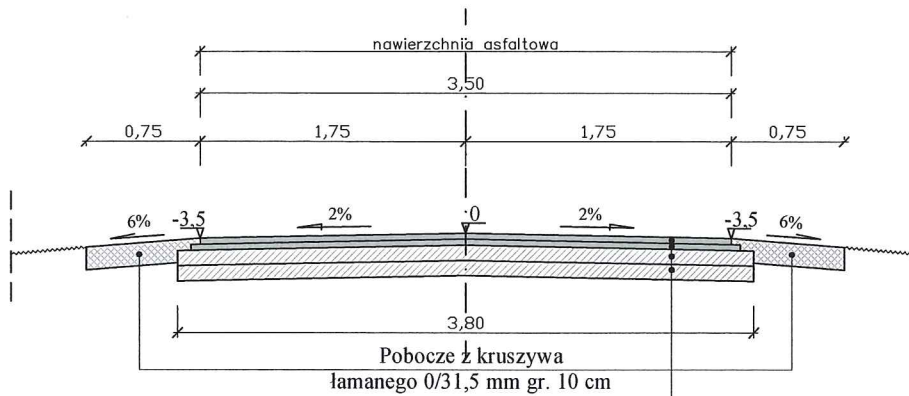

Konstrukcja nawierzchni	
Warstwa ścieralna z BA (AC 11 S 50/70) dla KR 1/2	4 cm
Warstwa wiążąca z BA (AC 11 W 50/70) dla KR 1/2	4 cm
Warstwa górna podbudowy z kruszywa łamanego 0/31,5 mm	min. 10 cm
Warstwa wyrównawcza z kruszywa łamanego 0/31,5 mm	10 cm (średnio)
istniejąca nawierzchnia z kruszywa gr. 20 -25 cm	RAZEM = 28 cm

mgr inż. Łukasz Filin
 uprawnienia budowlane do projektowania
 bez ograniczeń w specjalności drogowej
 Nr ewid. LUB/0158/POOD/11

Rys. nr 4